LUPINE TWINDO

AREA = 908 SF (CONDITIONED)

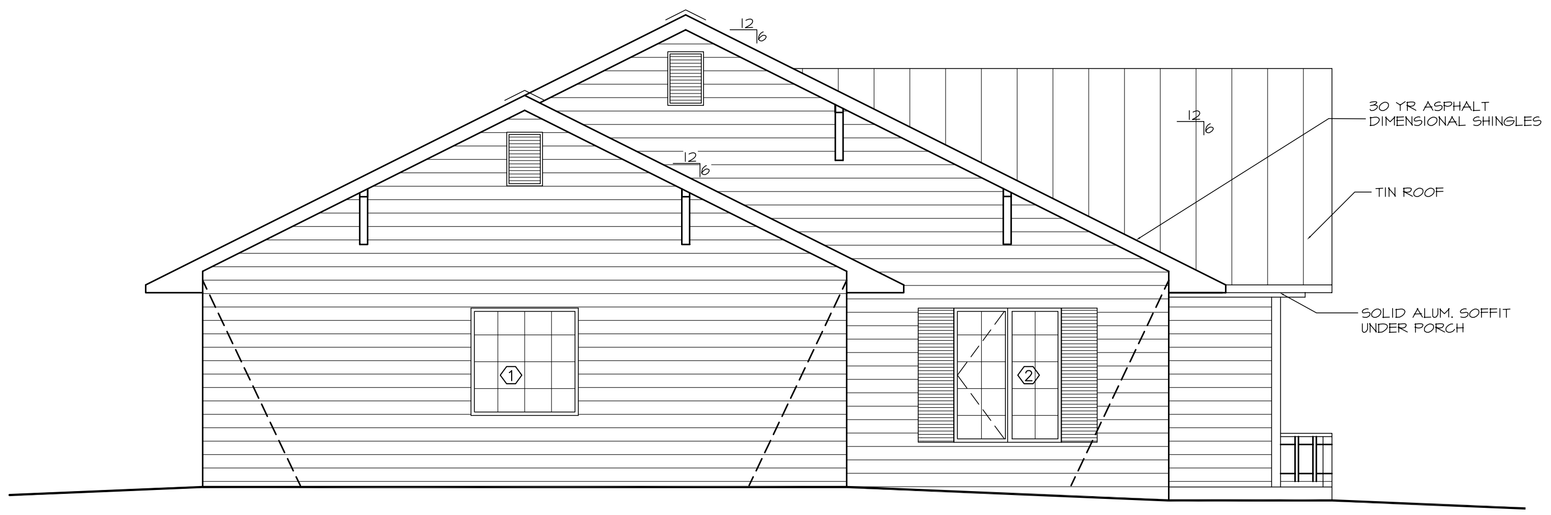

EAST ELEVATION

SCALE: 1/4"=1'-0"

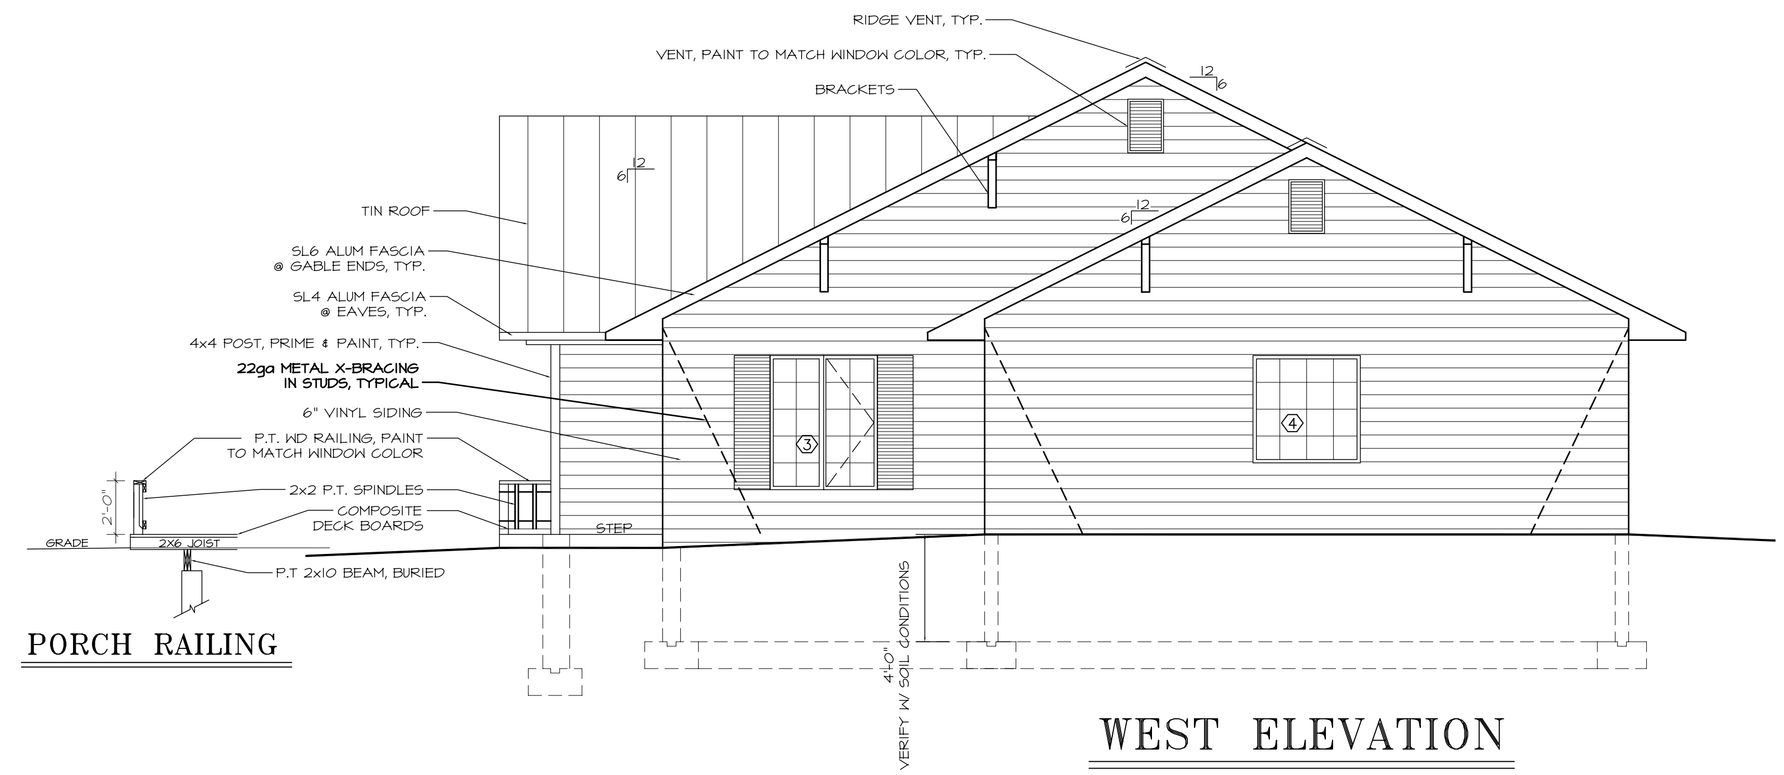

PORCH RAILING

WEST ELEVATION

SCALE: 1/4"=1'-0"

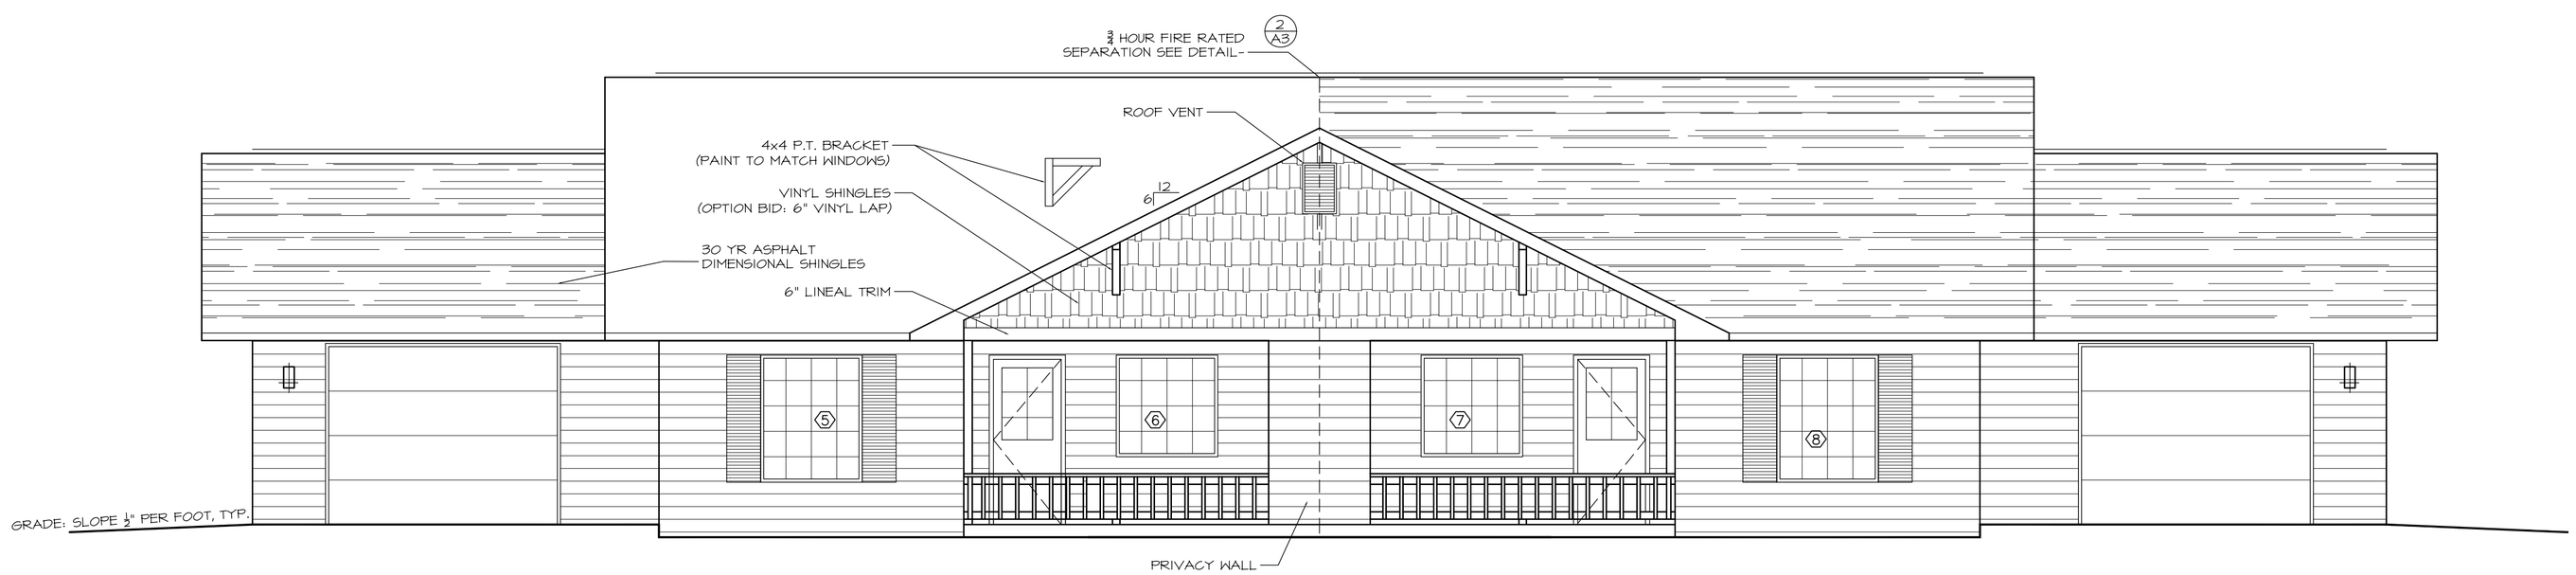

NORTH ELEVATION

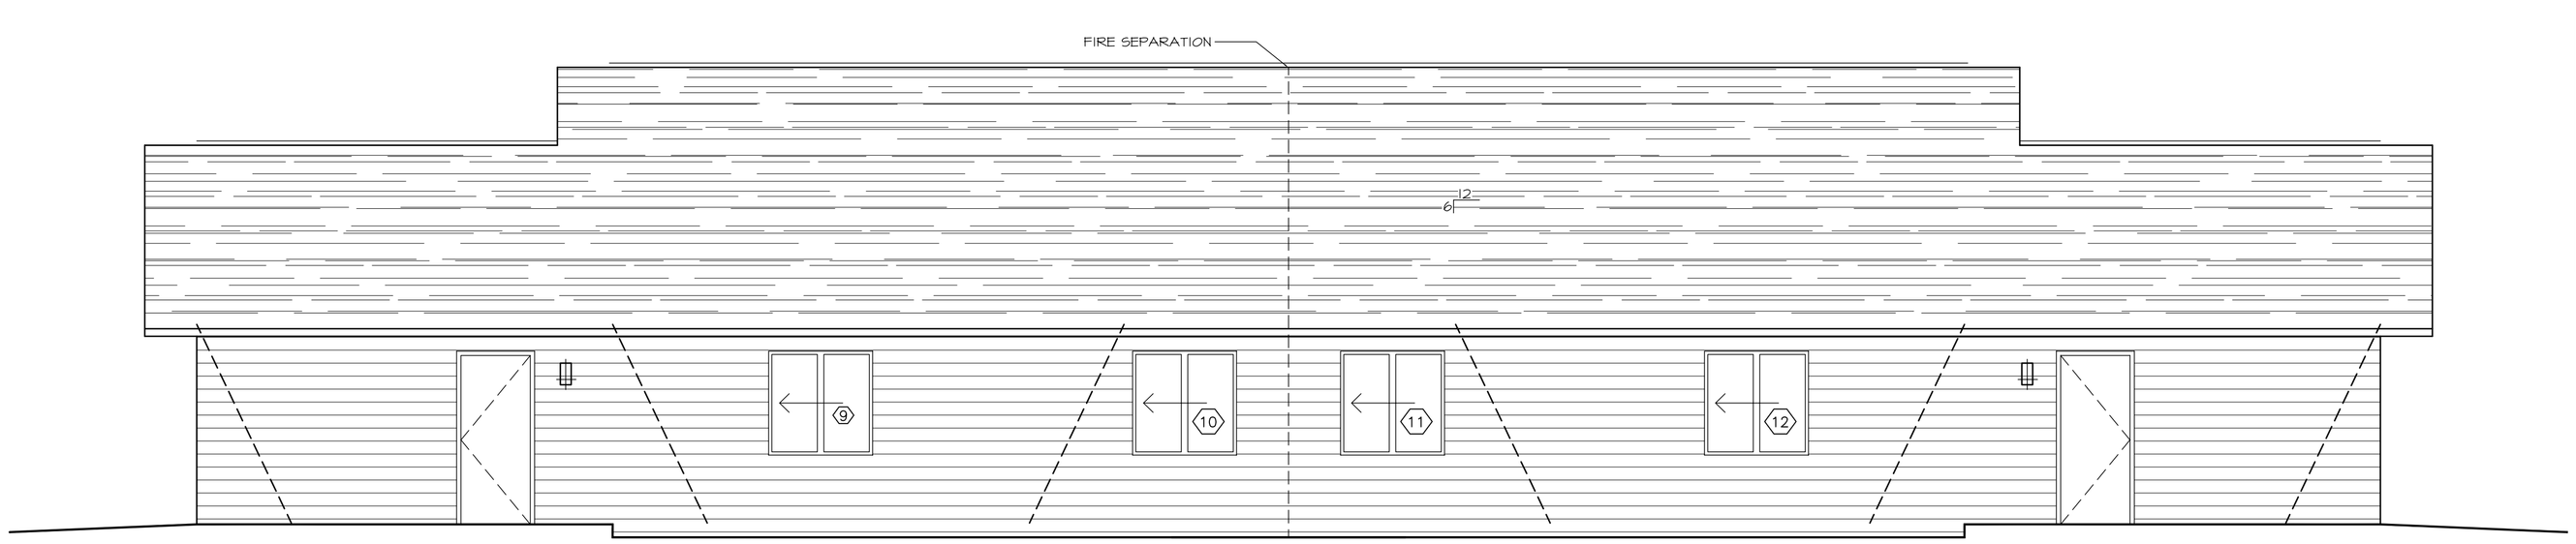

SOUTH ELEVATION

SCALE: 1/4"=1'-0"

WINDOW SCHEDULE
WINDGATE ALLIANCE WINDOWS

SYMBOL	MOD.#	ROUGH OPENING	REMARKS
1	PW4848	48"x48"	X
2	G2460 PW2460	48"x60"	LOW-E, MULLIEN
3	G2460 PW2460	48"x60"	LOW-E, MULLIEN
4	PW4848	48"x48"	X
5	PW4860	48"x60"	X
6	PW4848	48"x48"	X
7	PW4848	48"x48"	X
8	PW4860	48"x60"	X
9	G4848	48"x48"	X
10	G4848	48"x48"	X
11	G4848	48"x48"	X
12	G4848	48"x48"	X

*NOTE: PROVIDE ADD ON "J" CHANNELS WITH ALL WINDOWS

BUILD TO ENERGY STAR SPECIFICATIONS

Copyright ©Chad Michael Cornette

TDI DEVELOPMENT
JAMES F. OLSEN
130 MAIN STREET
SUITE 204
MENASHA, WI 54952
TEL: 920-722-9292

CANTILEVER
CHAD CORNETTE
215 PLEASANT PLACE
DEPERE, WI 54115
TEL: 920-339-9061
EM: CANTILEVER@USA.COM

NATURE'S WAY

PROTOTYPE RESIDENCES FOR
NATURES WAY
CITY OF MENASHA

PROJECT NO.
R-NAT-06
DATE:
24 OCT 2006

SHEET
A1