PROPOSED
SUBDIVISION
MENASHA
CONSERVANCY

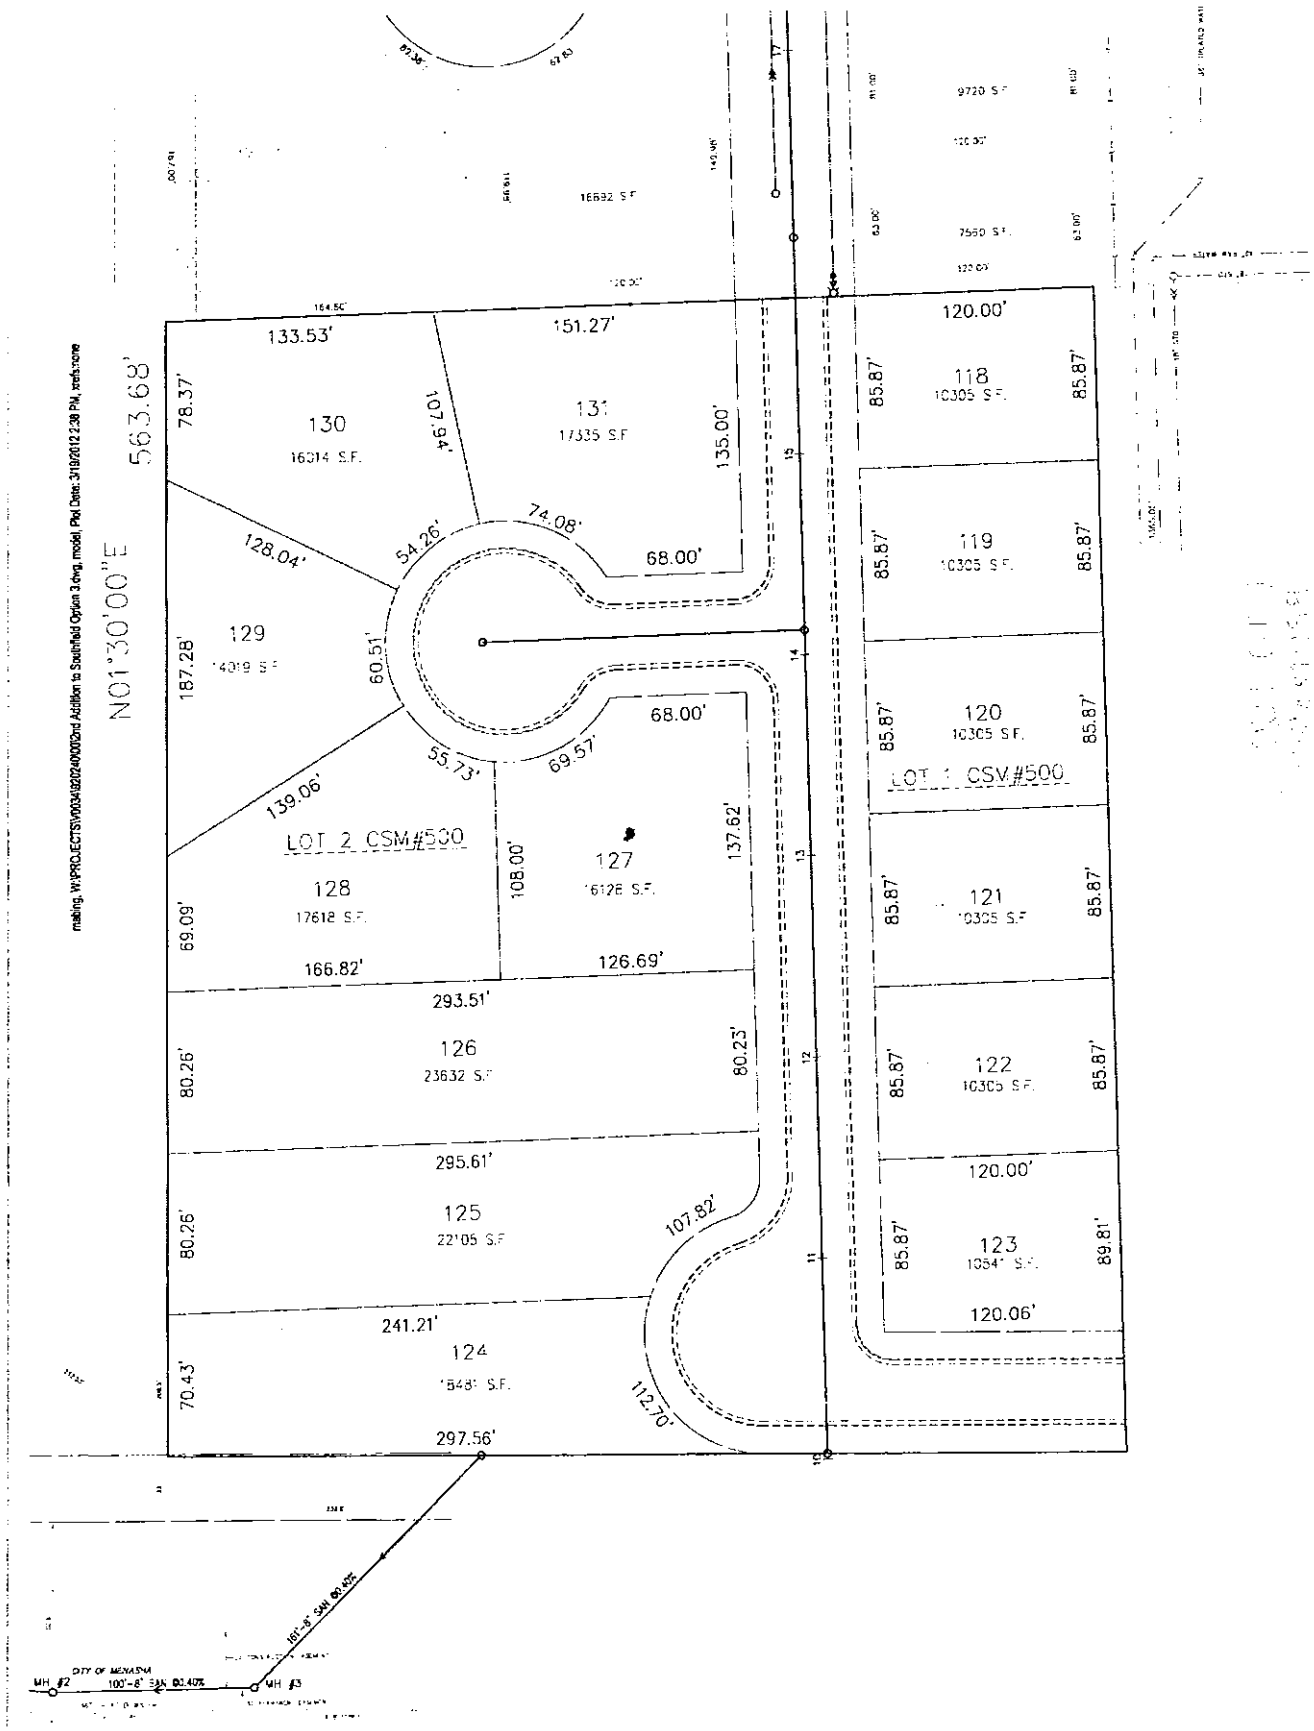

N01°30'00"E
563.68'
133.53'
151.27'
120.00'
78.37'
130
16014 S.F.
107.94'
131
17335 S.F.
135.00'
118
10305 S.F.
85.87'
128.04'
54.26'
74.08'
68.00'
119
10305 S.F.
129
14019 S.F.
187.28'
60.51'
120
10305 S.F.
LOT 1 CSM#500
55.73'
69.57'
139.06'
LOT 2 CSM#500
128
17618 S.F.
108.00'
127
16128 S.F.
137.62'
121
10305 S.F.
69.09'
166.82'
126.69'
293.51'
126
23632 S.F.
80.26'
80.23'
122
10305 S.F.
295.61'
125
22105 S.F.
107.82'
123
10541 S.F.
89.81'
241.21'
124
18481 S.F.
70.43'
112.70'
297.56'
CITY OF MENASHA
MH #2
MH #3

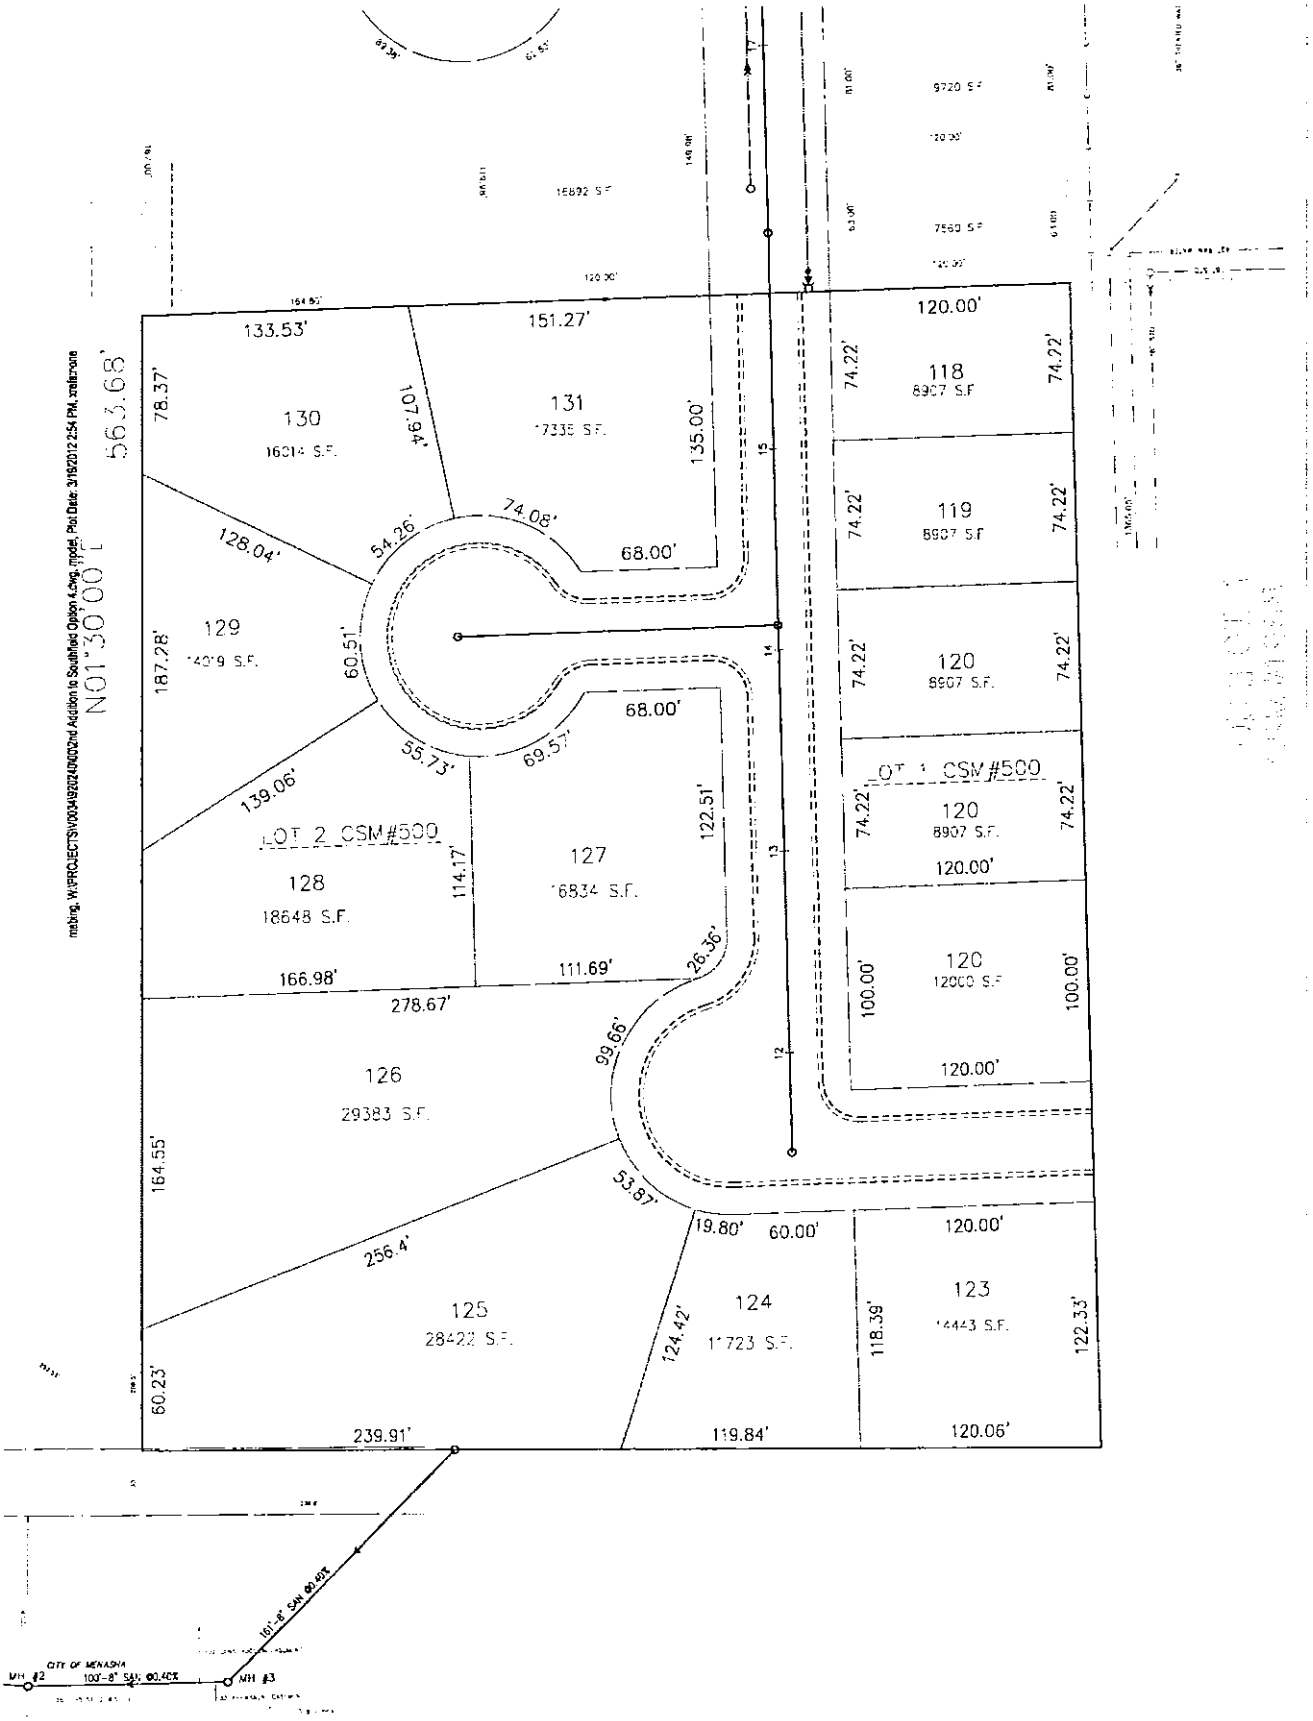
N01°30'00"E
563.68'
130
16014 S.F.
131
17335 S.F.
129
14019 S.F.
128
18648 S.F.
LOT 2 CSM#500
127
16834 S.F.
126
29383 S.F.
125
28422 S.F.
124
11723 S.F.
123
14443 S.F.
118
8907 S.F.
119
8907 S.F.
120
8907 S.F.
LOT 1 CSM#500
120
12000 S.F.
133.53'
151.27'
78.37'
107.94'
135.00'
74.08'
54.26'
68.00'
128.04'
187.28'
60.51'
55.73'
69.57'
139.06'
122.51'
114.17'
166.98'
111.69'
26.36'
278.67'
99.66'
164.55'
53.87'
256.4'
19.80'
60.00'
124.42'
118.39'
122.33'
60.23'
239.91'
119.84'
120.06'
120.00'
74.22'
100.00'
CITY OF MENASHA
MH #2
MH #3