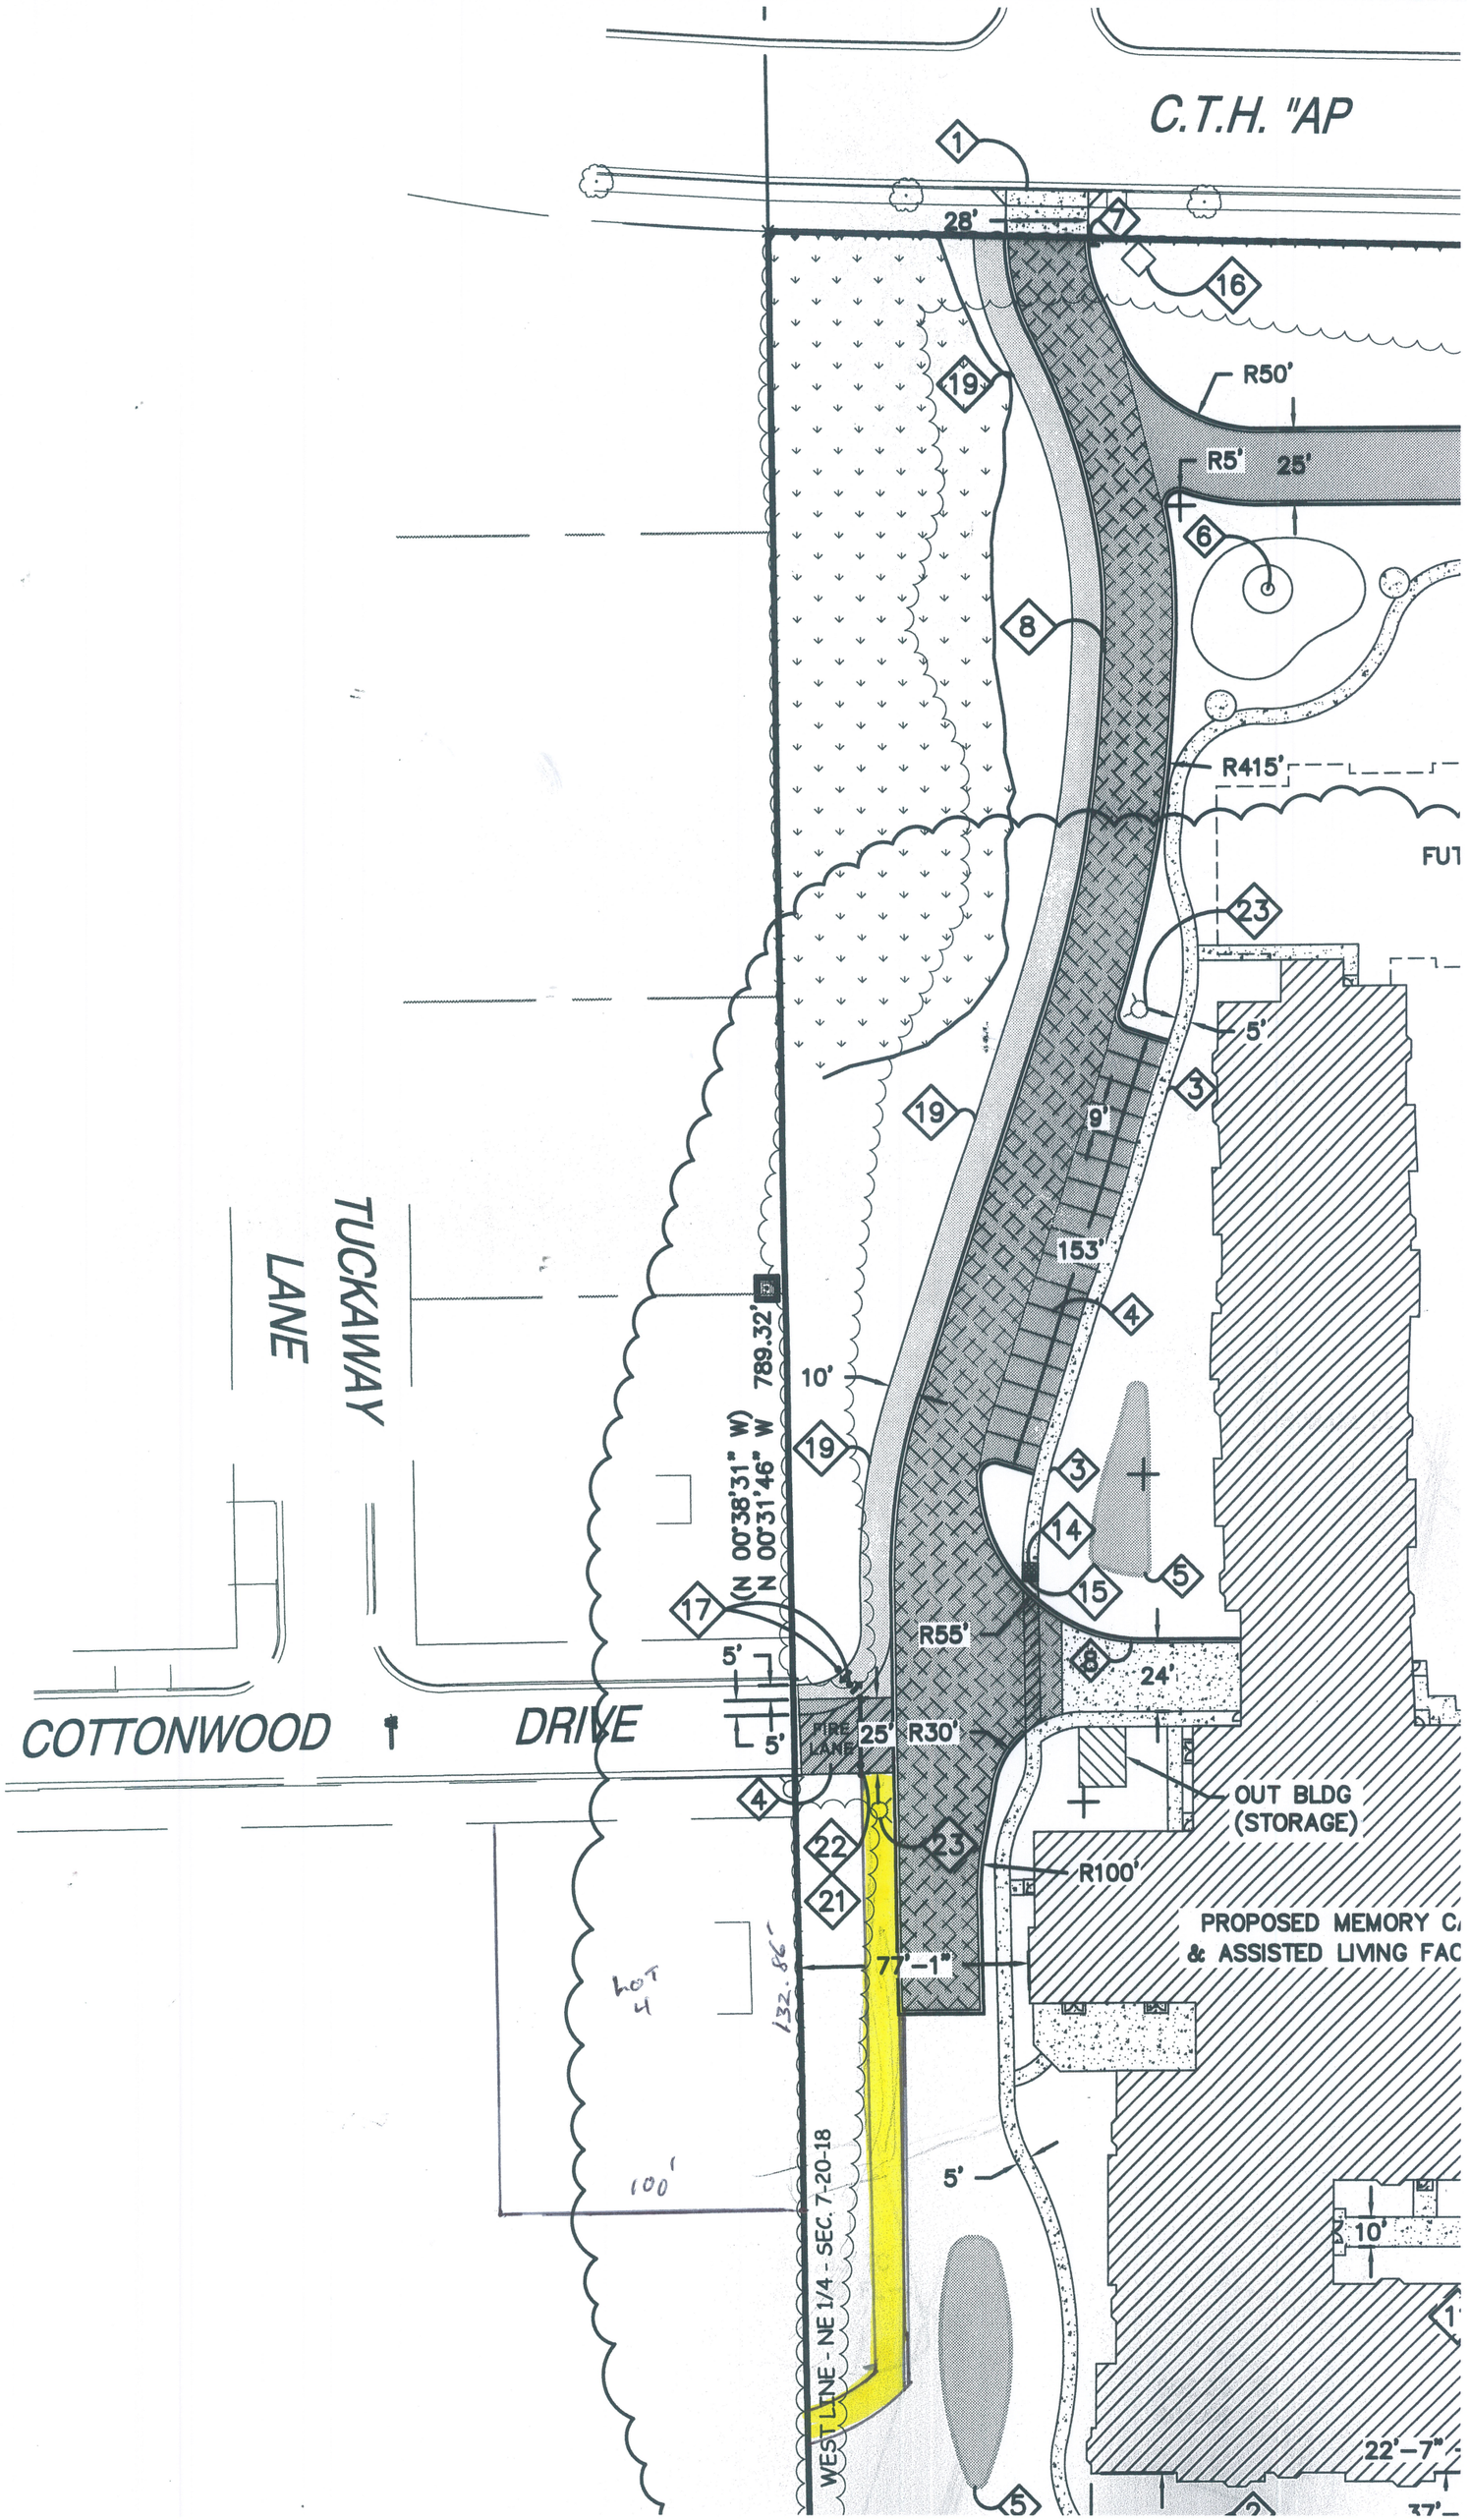

C.T.H. "AP
28'
R50'
R5'
25'
R415'
FUT
5'
9'
153'
10'
789.32'
(N 00°38'31" W)
N 00°31'46" W
TUCKAWAY
LANE
COTTONWOOD
DRIVE
R55'
24'
FIRE LANE
25'
R30'
OUT BLDG
(STORAGE)
R100'
PROPOSED MEMORY C
& ASSISTED LIVING FAC
77'-1"
LOT 4
132.86'
100'
WEST LINE - NE 1/4 - SEC. 7-20-18
10'
22'-7"