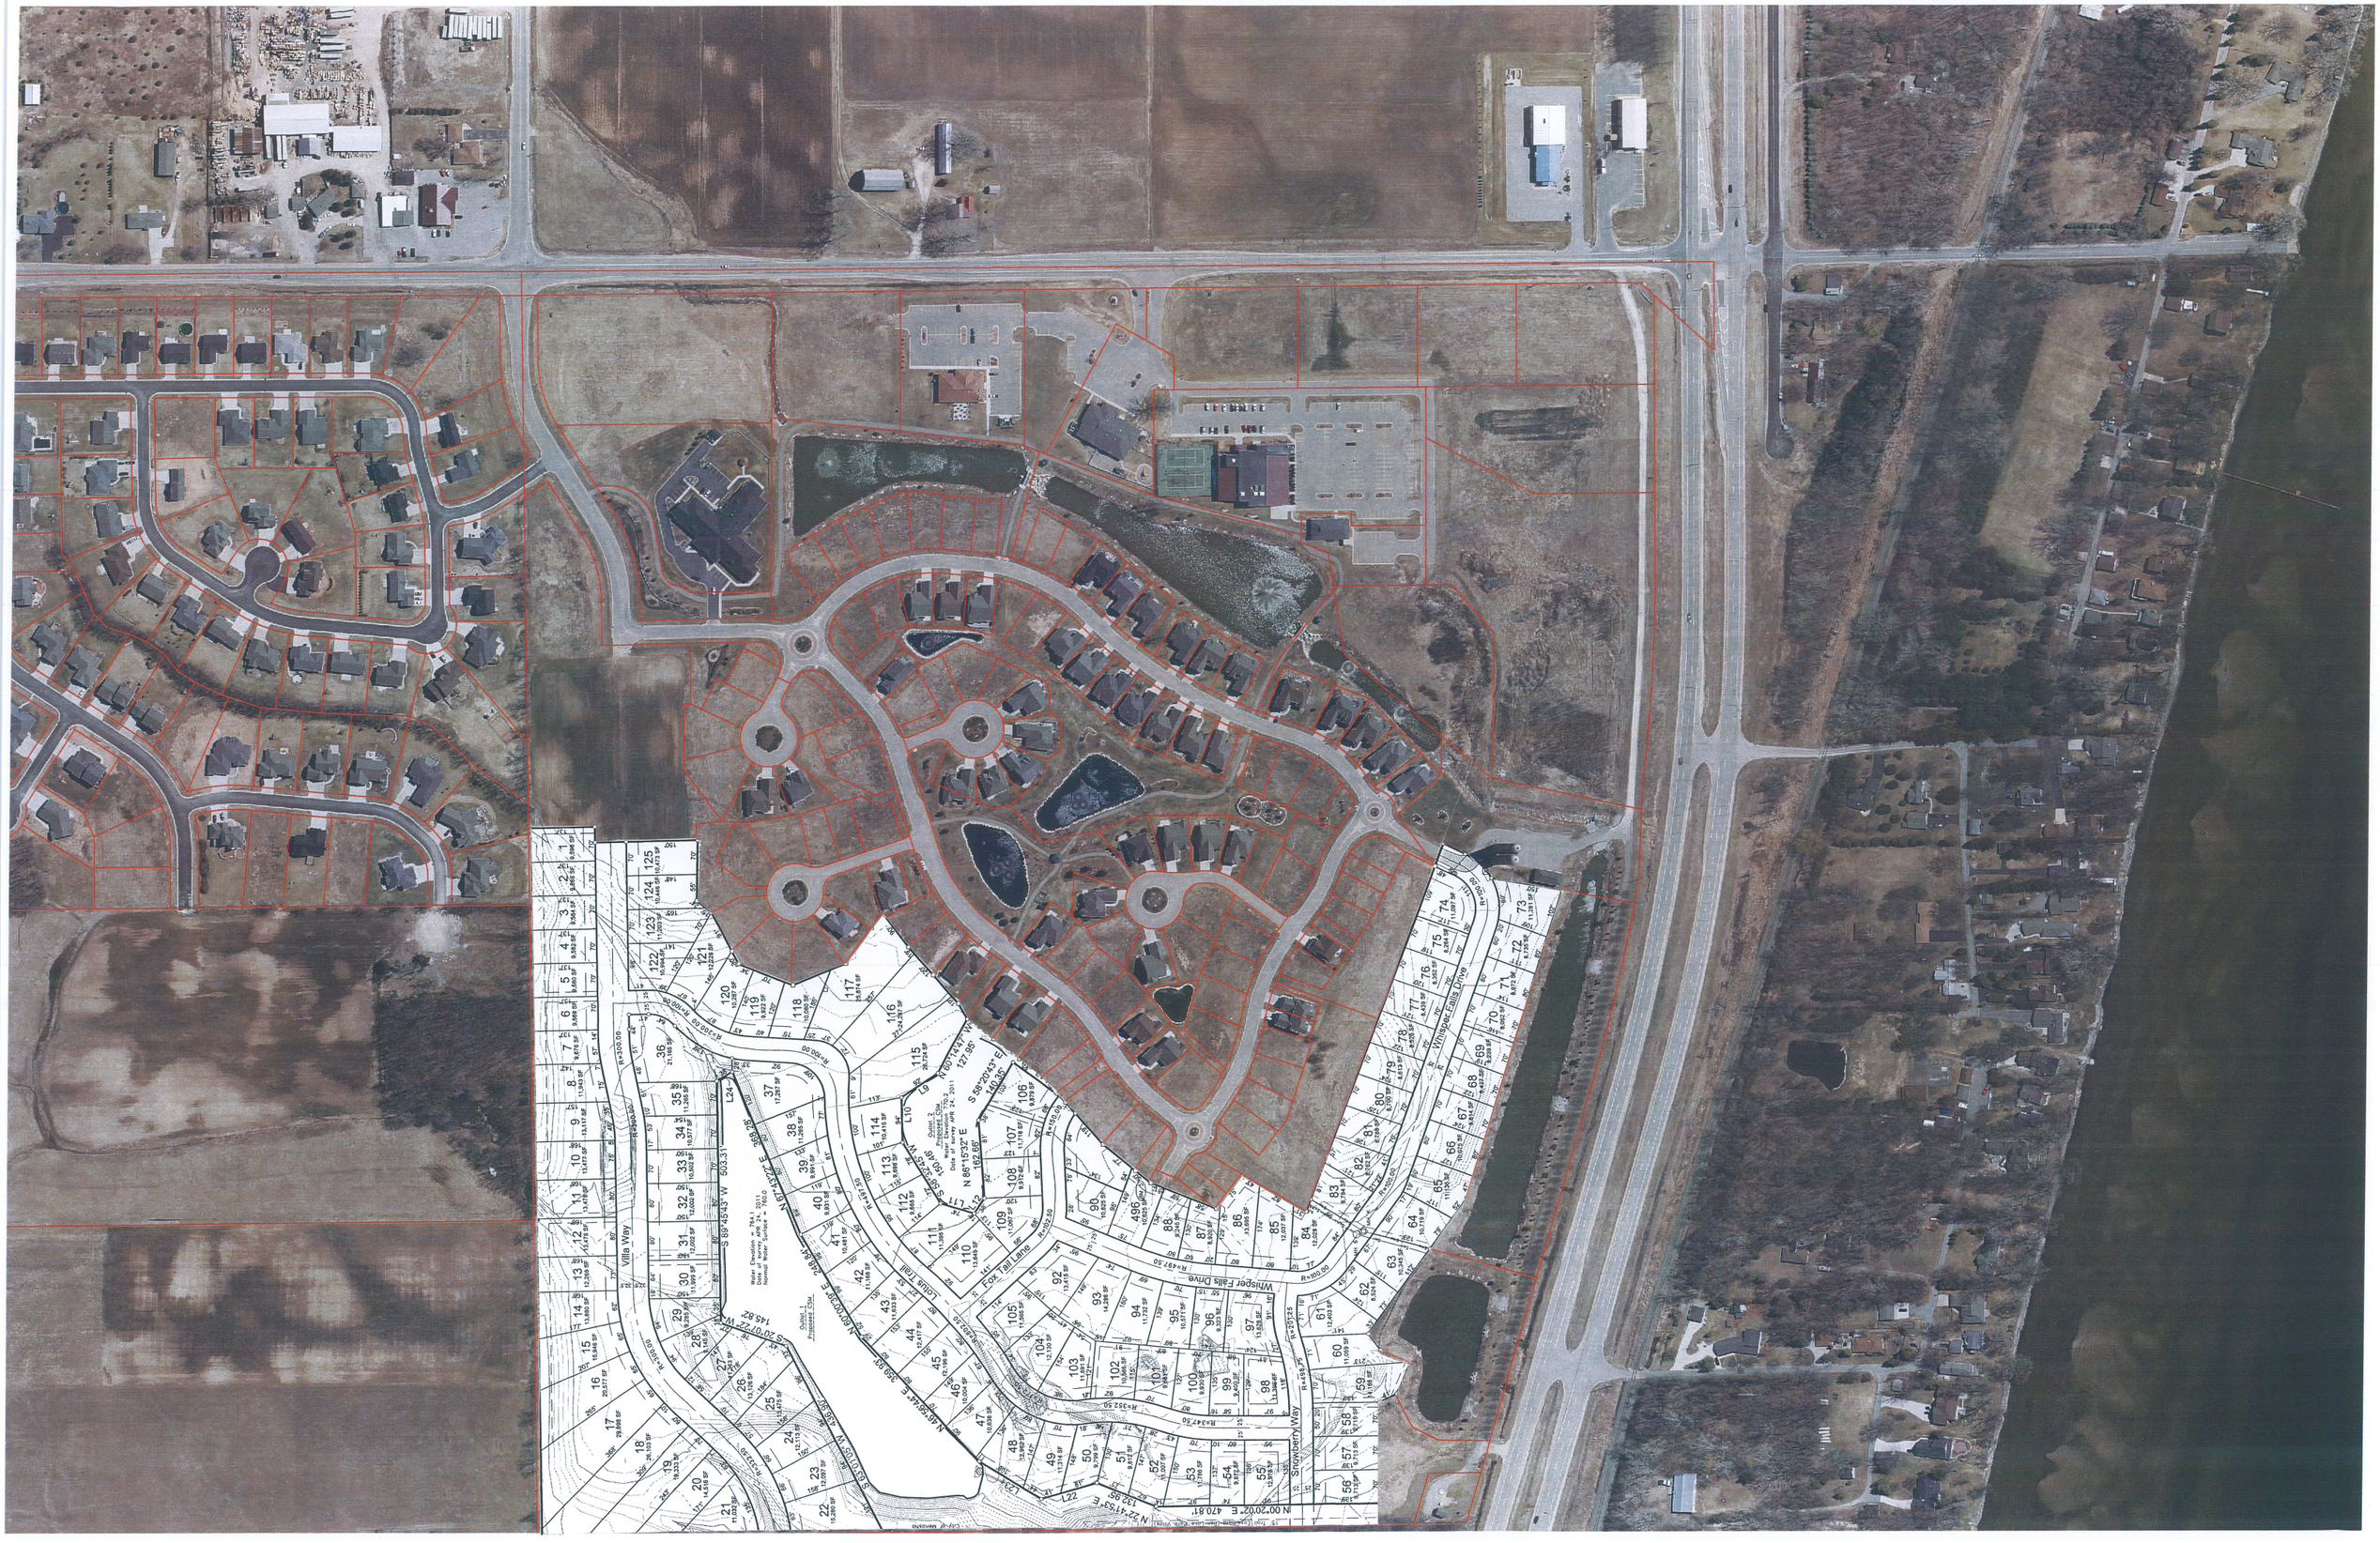
Villa Way
Fox Tail Lane
Whisper Falls Drive
Snowberry Way
Whisper Falls Drive
Water Elevation at 7th 1
Normal Water Surface = 7603.
Normal Water Surface = 7603.
Outlot 1
PERVIOUS CSM
Outlot 2
PERVIOUS CSM
Date Plat Survey April 24, 2011
S 89°45'43" W 503.31
N 00°20'02" E 470.81'
N 24°41'53" E 130.99'
S 20°07'24" W 145.82'
N 86°15'32" E 162.66'
S 58°29'43" E 140.65'
N 60°14'47" W 127.86'
N 00°00'09" E 388.10'
S 89°59'51" E 209.66'
S 63°01'05" W 238.87'
N 45°58'44" E 209.66'
N 00°00'09" E 388.10'
R=347.50'
R=352.50'
R=497.50'
R=100.00'
R=400.00'
R=300.00'
R=450.00'
L=70.05'
L=70.05'
L=70.05